


Инв. N подл.	Подп.	и дата	Инв. N дубл.	Подп.	и дата	Взам. инв. N	Подп.	и дата	Спраб. N	Перб. примен.	АФ104.12.00.000

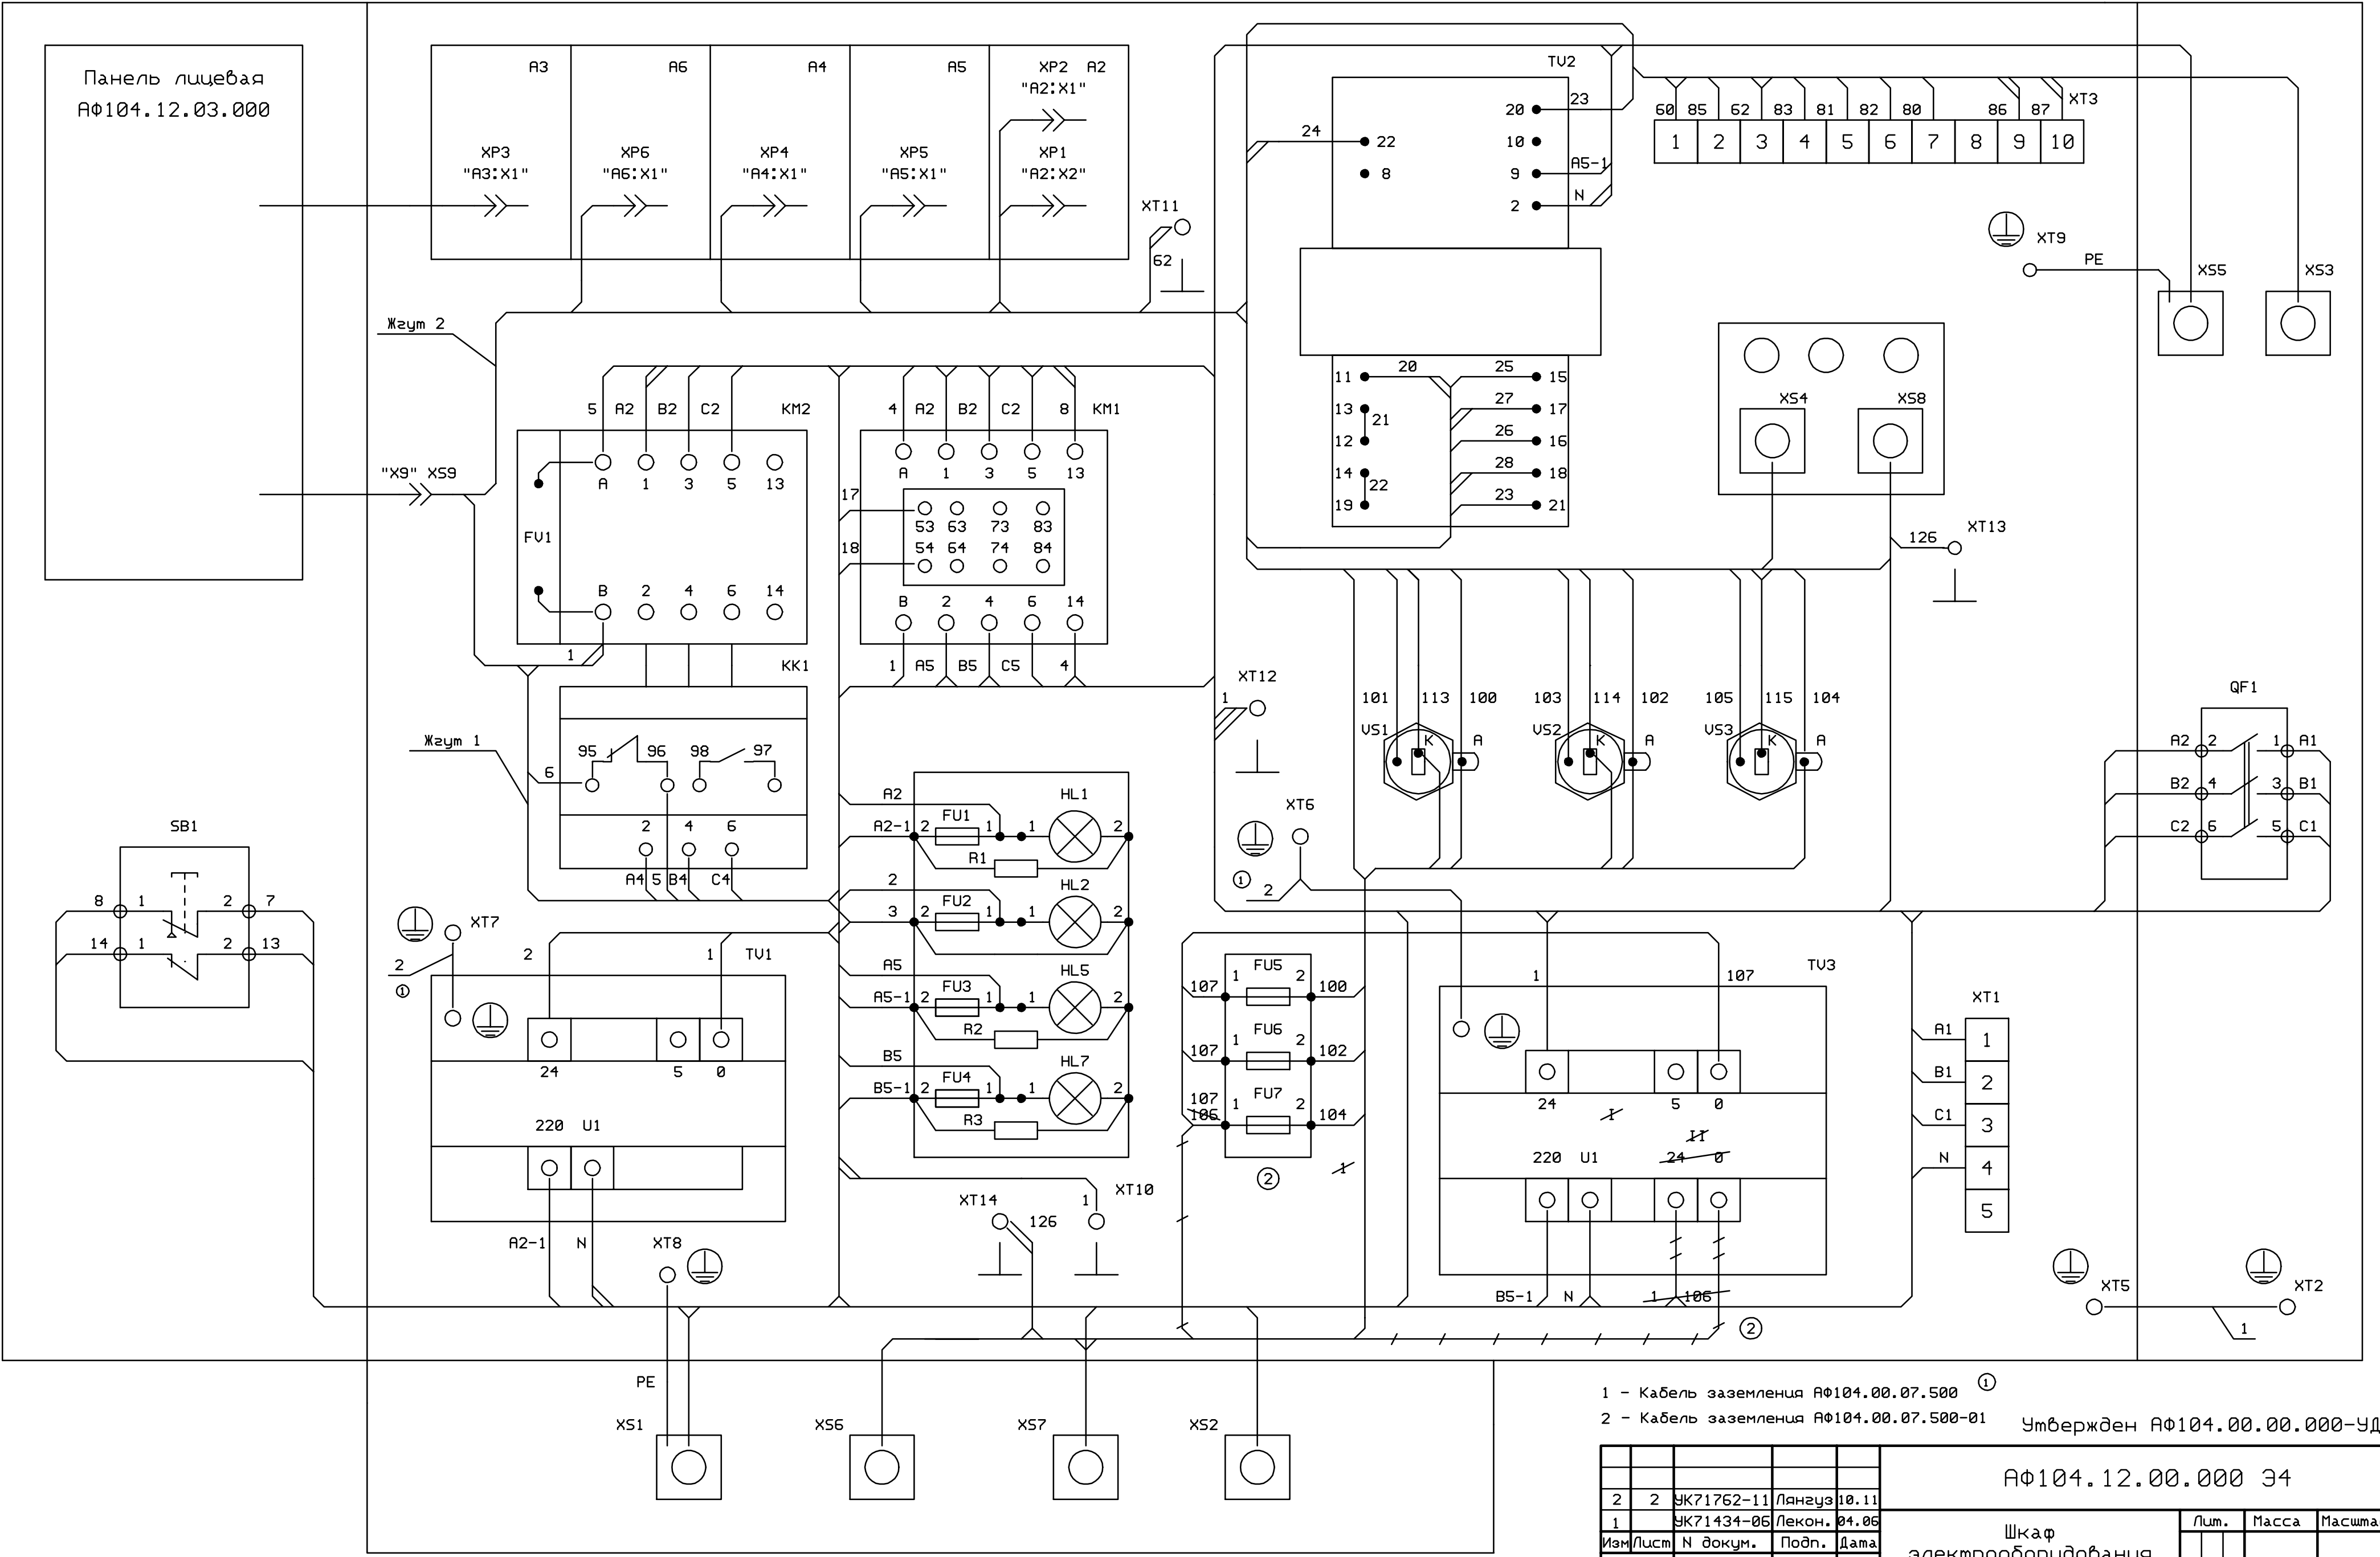

1 - Кабель заземления АФ104.00.07.500 ①
2 - Кабель заземления АФ104.00.07.500-01 ②

Утвержден АФ104.00.00.000-УД

АФ104.12.00.000 34				Шкаф электрооборудования Схема электрическая соединений			Лист	Масса	Масштаб
2	2	УК71762-11	Лянгуз	10.11					
1		УК71434-06	Лекон.	04.06					
Изм.	Лист	N докум.	Подп.	Дата					
Разраб.	Петрова			08.03					
Проб.	Леконцев								
Т. конт.									
Н. конт.	Защеева								
Утвер.	Габрилов								